
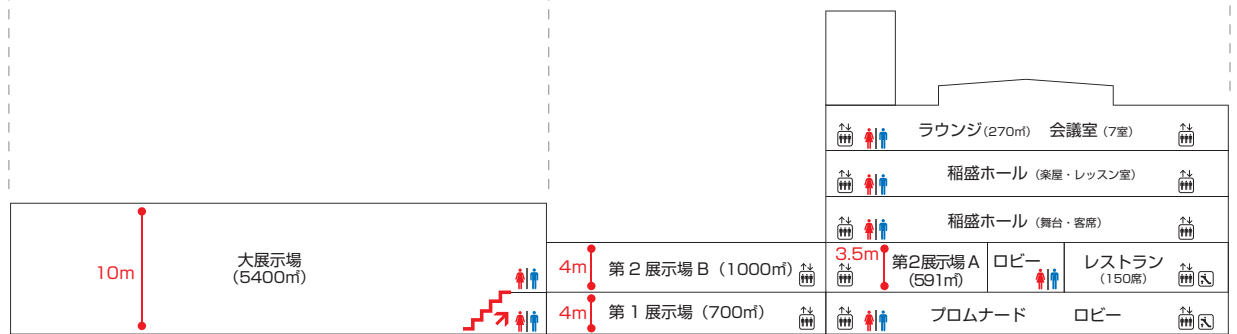
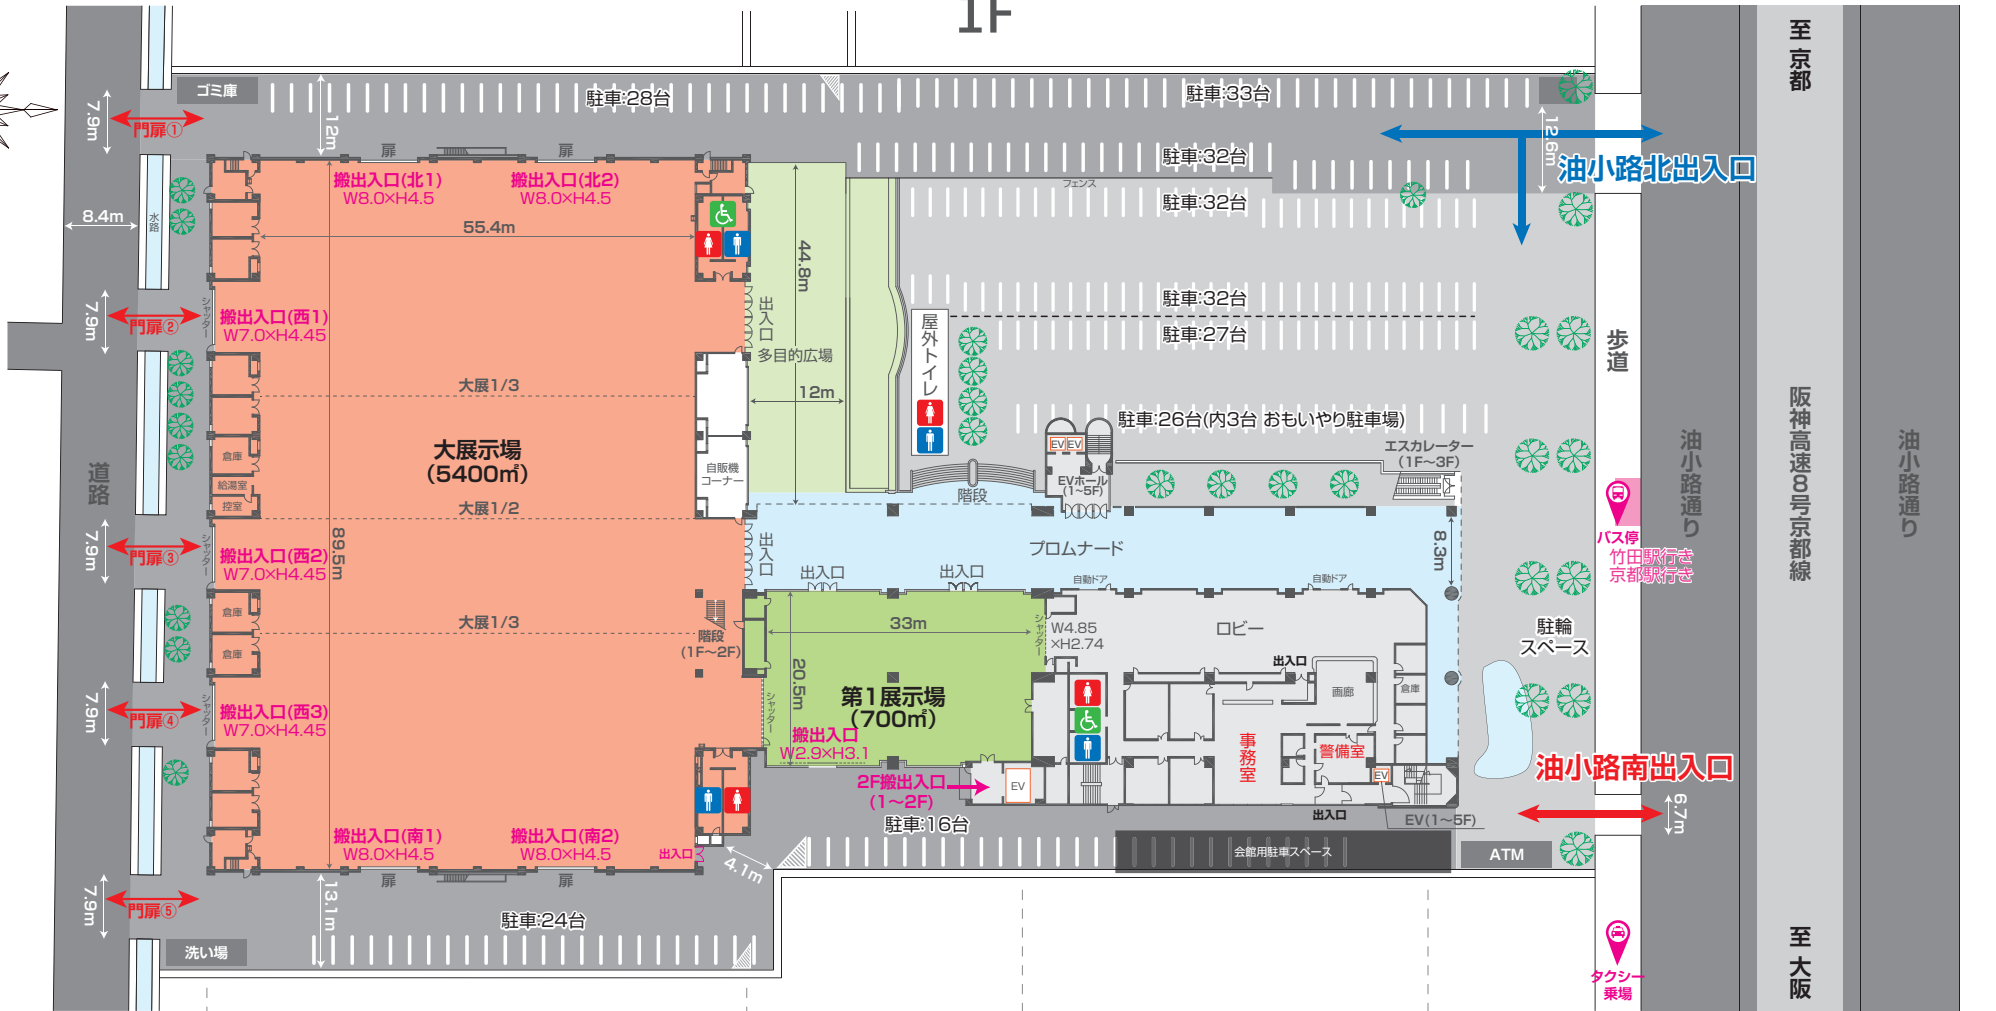


京都パルスプラザ 施設ガイド

1F

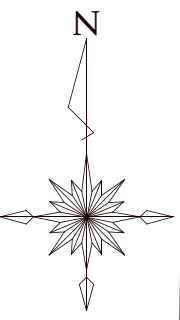

ラウンジ (270m²)	会議室 (7室)
稲盛ホール (楽屋・レッスン室)	
稲盛ホール (舞台・客席)	
第2展示場 A (591m²)	ロビー
プロムナード	ロビー

油小路北出入口
油小路南出入口



バス停
竹田駅行き
京都駅行き

タクシー
乗場

至京都
阪神高速8号京都線
油小路通り
至大阪

京都パルスプラザ 施設ガイド

2F

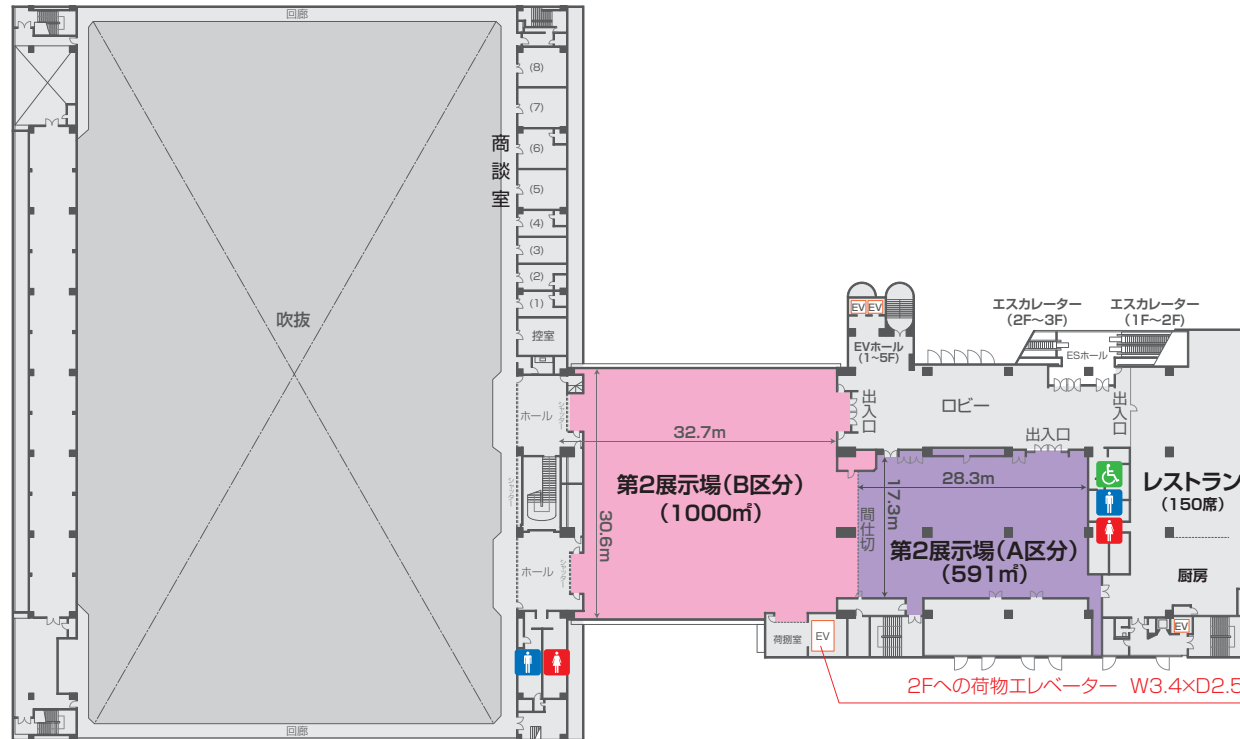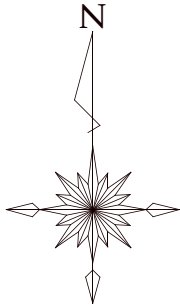

◆会場料金(単位:円 税込)

区分	面積 (㎡)	時間別料金				
		午前 (8:00~13:00)	午後 (13:00~18:00)	全日 (8:00~18:00)	時間外料金 (1時間当り)	
大展示場 Main Exhibition Hall	全面使用	5,400	385,000	385,000	715,000	92,400
	3分の2使用	3,600	275,000	275,000	517,000	68,200
	2分の1使用	2,700	203,500	203,500	385,000	50,600
	3分の1使用	1,800	165,000	165,000	319,000	41,800
第1展示場 Exhibition Hall 1	700	66,000	66,000	126,500	16,500	
第2展示場 Exhibition Hall 2	全面使用	1,591	143,000	143,000	280,500	36,850
	A区分使用	591	55,000	55,000	104,500	13,200
	B区分使用	1,000	93,500	93,500	176,000	23,100

◆空調・冷暖房料金(1時間あたり:円 税込)

空調	冷房	暖房
6,699	39,732	35,310
4,466	26,488	23,540
3,349	19,866	17,655
2,233	13,244	11,770
1,122	4,180	3,377
2,992	9,867	7,095
759	2,805	1,958
2,233	7,062	5,137

備考
1 左記料金のほか、電気・ガス水道使用は、実費相当額が必要です。
2 机・椅子・放送設備等の備品料金が別途必要です。
3 大展示場の料金には、控室・商談室・倉庫の利用も含まれます。