
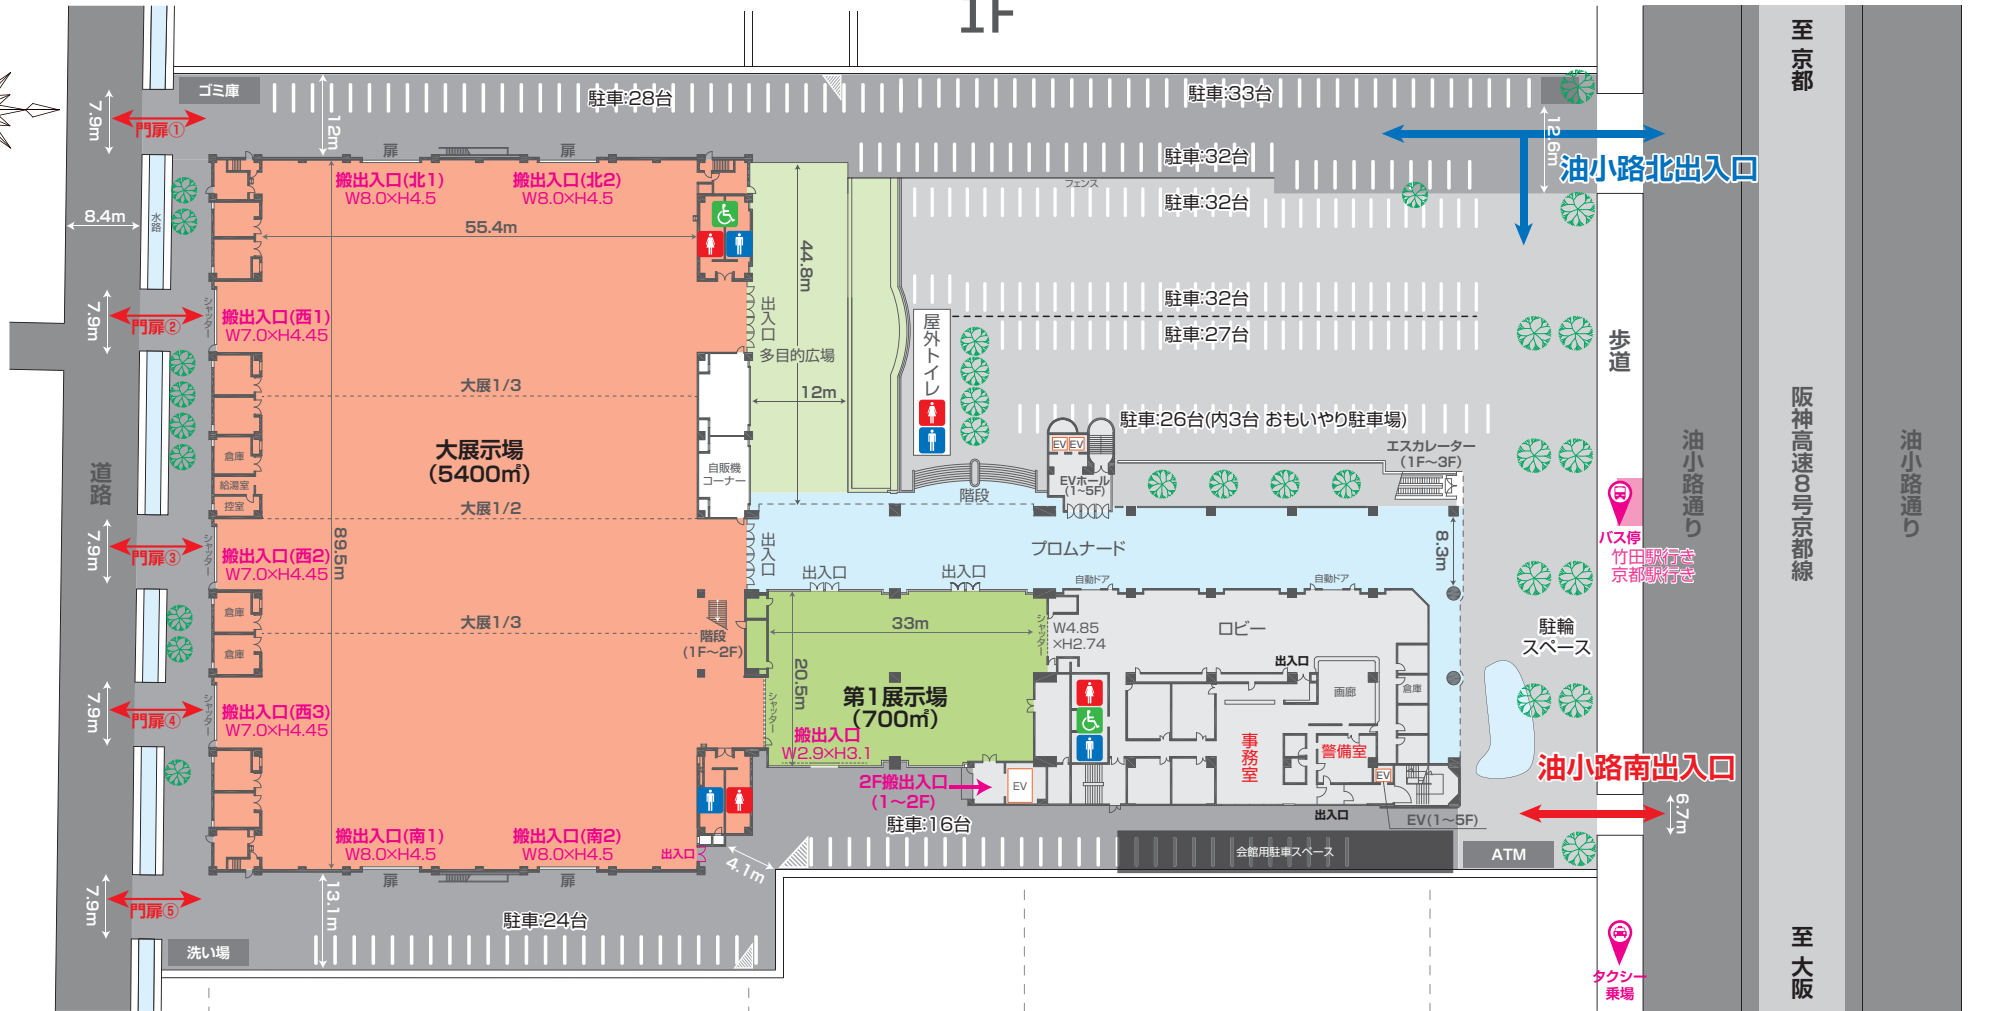


京都パルスプラザ 施設ガイド

1F

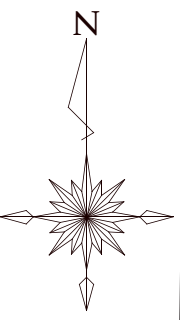



4m	第2展示場 B (1000m ²)	3.5m	第2展示場 A (591m ²)	ロビー	レストラン (150席)
4m	第1展示場 (700m ²)		プロムナード	ロビー	

ラウンジ (270m ²)	会議室 (7室)
稲盛ホール (楽屋・レッスン室)	
稲盛ホール (舞台・客席)	

至京都
阪神高速8号京都線
油小路通り
至大阪

京都パルスプラザ 施設ガイド

2F

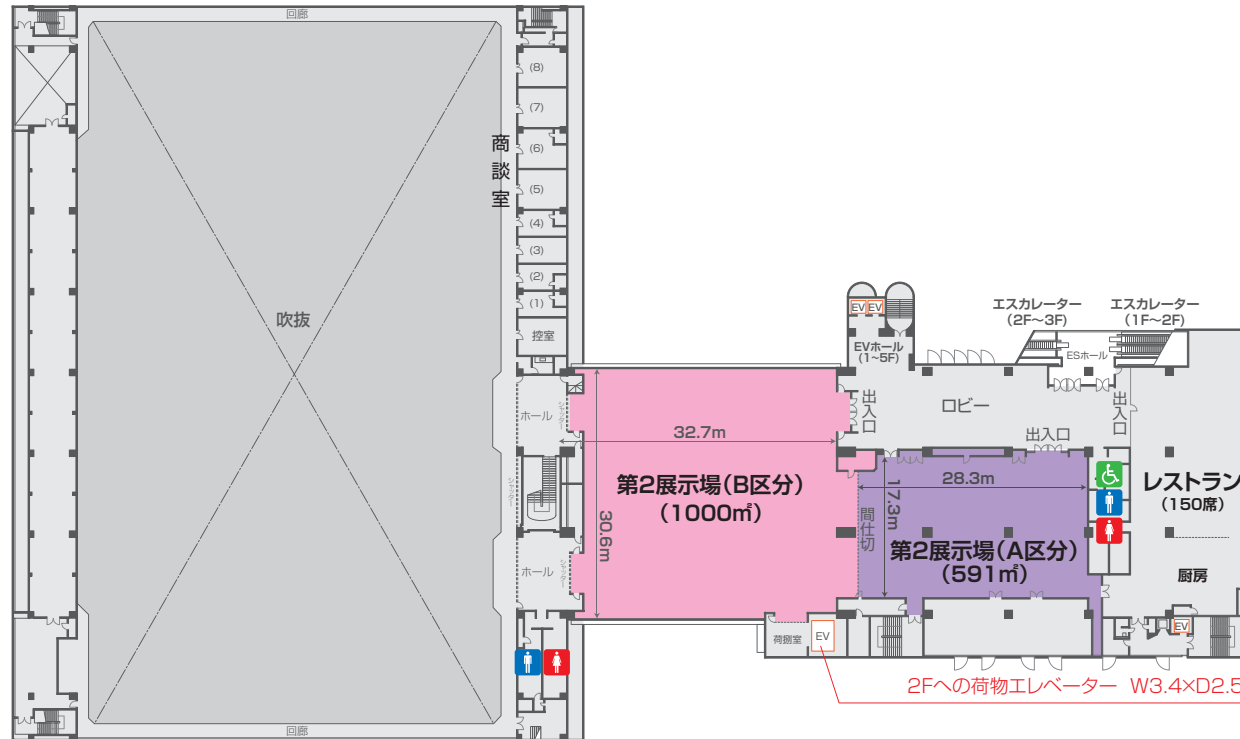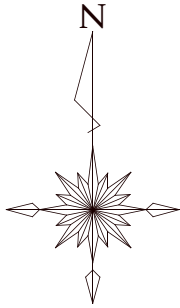

◆会場使用料(単位:円 税込)

区分	面積 (㎡)	時間別使用料				
		午前 (8:00~13:00)	午後 (13:00~18:00)	全日 (8:00~18:00)	時間外使用料 (1時間当り)	
大展示場 Main Exhibition Hall	全面使用	5,400	378,000	378,000	702,000	90,720
	3分の2使用	3,600	270,000	270,000	507,600	66,960
	2分の1使用	2,700	199,800	199,800	378,000	49,680
	3分の1使用	1,800	162,000	162,000	313,200	41,040
第1展示場 Exhibition Hall 1	700	64,800	64,800	124,200	16,200	
第2展示場 Exhibition Hall 2	全面使用	1,591	140,400	140,400	275,400	36,180
	A区分使用	591	54,000	54,000	102,600	12,960
	B区分使用	1,000	91,800	91,800	172,800	22,680

◆空調・冷暖房使用料(1時間あたり:円 税込)

空調	冷房	暖房
6,577	39,009	34,668
4,384	26,006	23,112
3,288	19,504	17,334
2,192	13,003	11,556
1,101	4,104	3,315
2,937	9,687	6,966
745	2,754	1,922
2,192	6,933	5,043

備考
1 左記使用料のほか、電気・ガス・水道使用料は、実費相当額が必要です。
2 机・椅子・放送設備等の備品使用料は別途必要です。
3 大展示場使用料には、控室・商談室・倉庫の利用も含まれます。