


# 稲盛ホール使用図

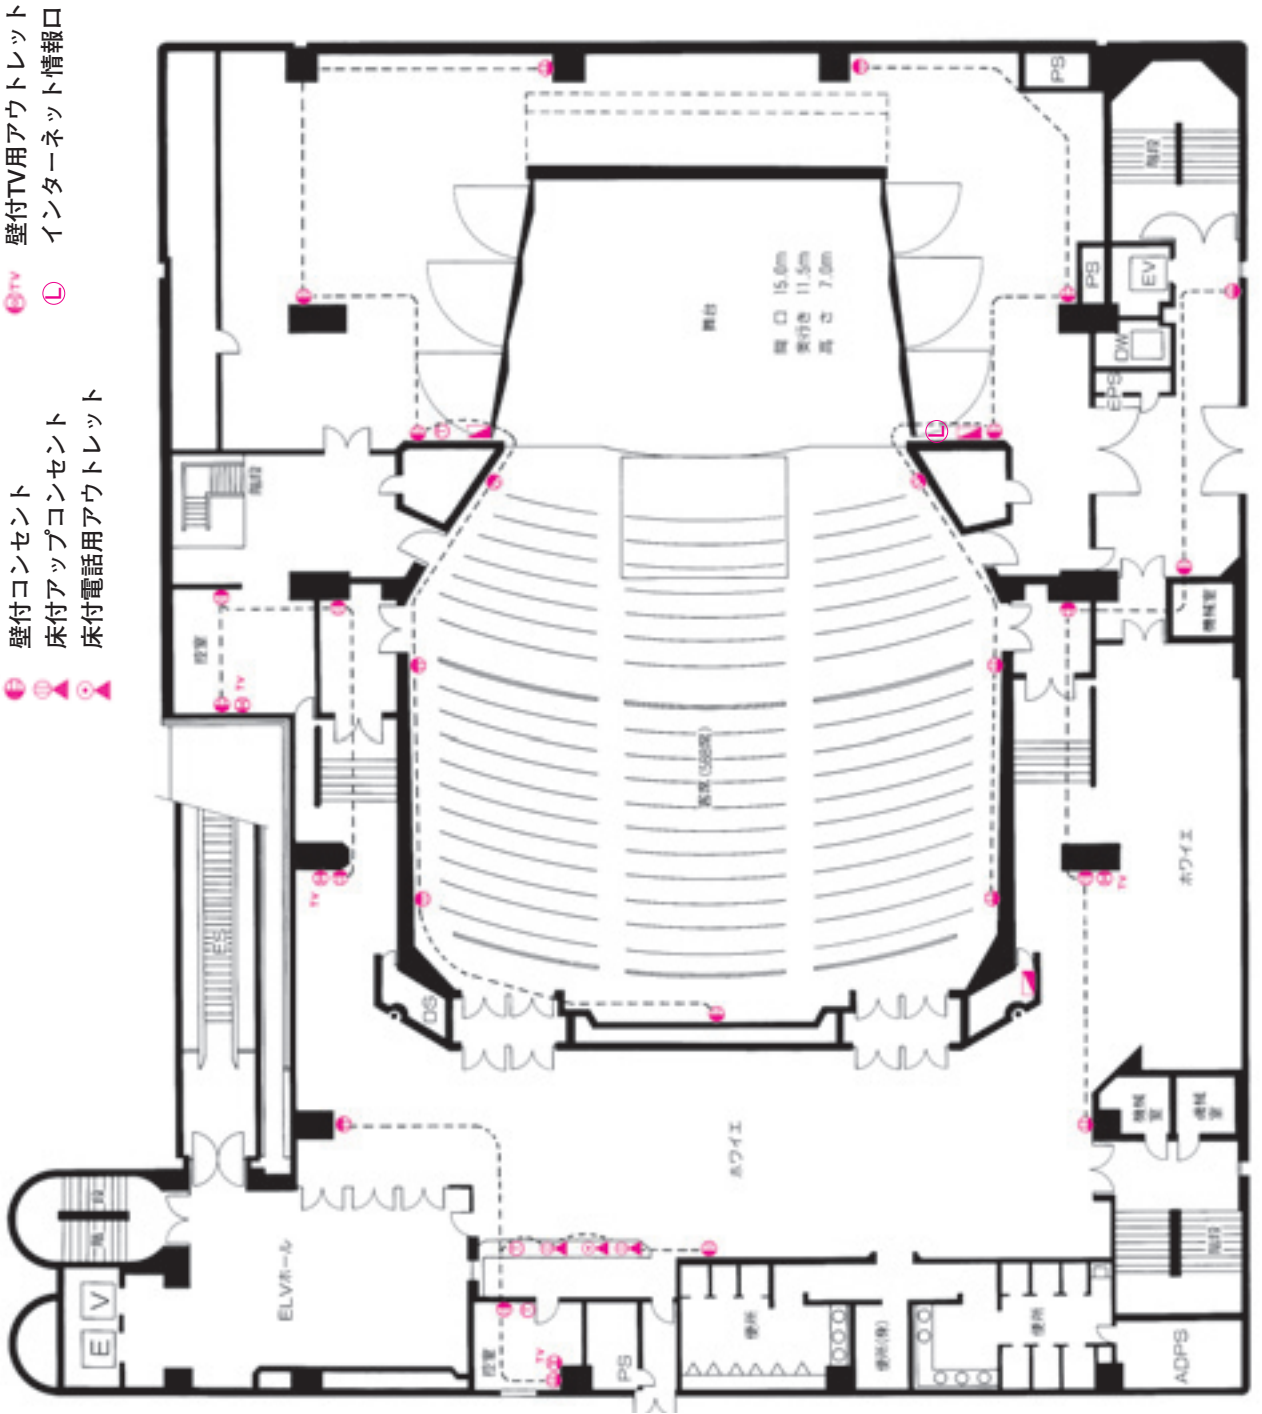

## ※電気容量

- 舞台 50KVA
- 壁コンセント容量 (客席舞台回り) 3Kw
- 壁コンセント容量 (控室回り) 1Kw
- 壁コンセント容量 (ホワイエ回り) 2Kw

## 《ホール》

- 客席数 588席 (一部可動式、192席)
- 客席 縦18列、横36列
- 客台 間口15.0m、奥行11.5m、高さ7.0m
- エプロンステージ 有り
- 舞台設備 反響板、演台、指揮台、譜面台、金びょうぶ他
- 照明設備 デジタルクロスバー方式
- 音響設備 1200W増幅機能
- 同時通訳設備 4カ国語対応
- 映写設備 大型プロジェクター (9600lm)、スライド、OHP
- 附属設備 コンサート用グラウンドピアノ

## 《付帯施設》

- 消防設備 屋内消火栓、スプリンクラー、避難器具
- エスカレーター (客用) 1F~2F~3F 双方方向可能
- エレベーター (客用) 定員11名 最大重量750kg×2台
- エレベーター (搬出入用) 籠寸法 W1610×H2290×D1500  
入 口 W900×H2100  
W…幅、H…高さ、D…奥行

最大積載量 1000kg

クレーン 荷重量 2000kg

吊り方式(玉掛け)

資格 玉掛け有資格者

受付カウンター

控室

ホワイエ レリーフ「東風」作者：松井陽和

楽屋(1) 25帖スペース、鏡13面、姿見、手洗設備完備

楽屋(2~4) 鏡3面(3室)

楽屋(5) 53m<sup>2</sup>・大鏡設置

レッスン室完全防音

シャワー室

湯沸室 ※(やかん、ガスコンロ以外は、御用意願いません。)

内線電話 受付カウンター、舞台袖、その他各部屋に設置

仮設電話 5回線