


大展示場使用図

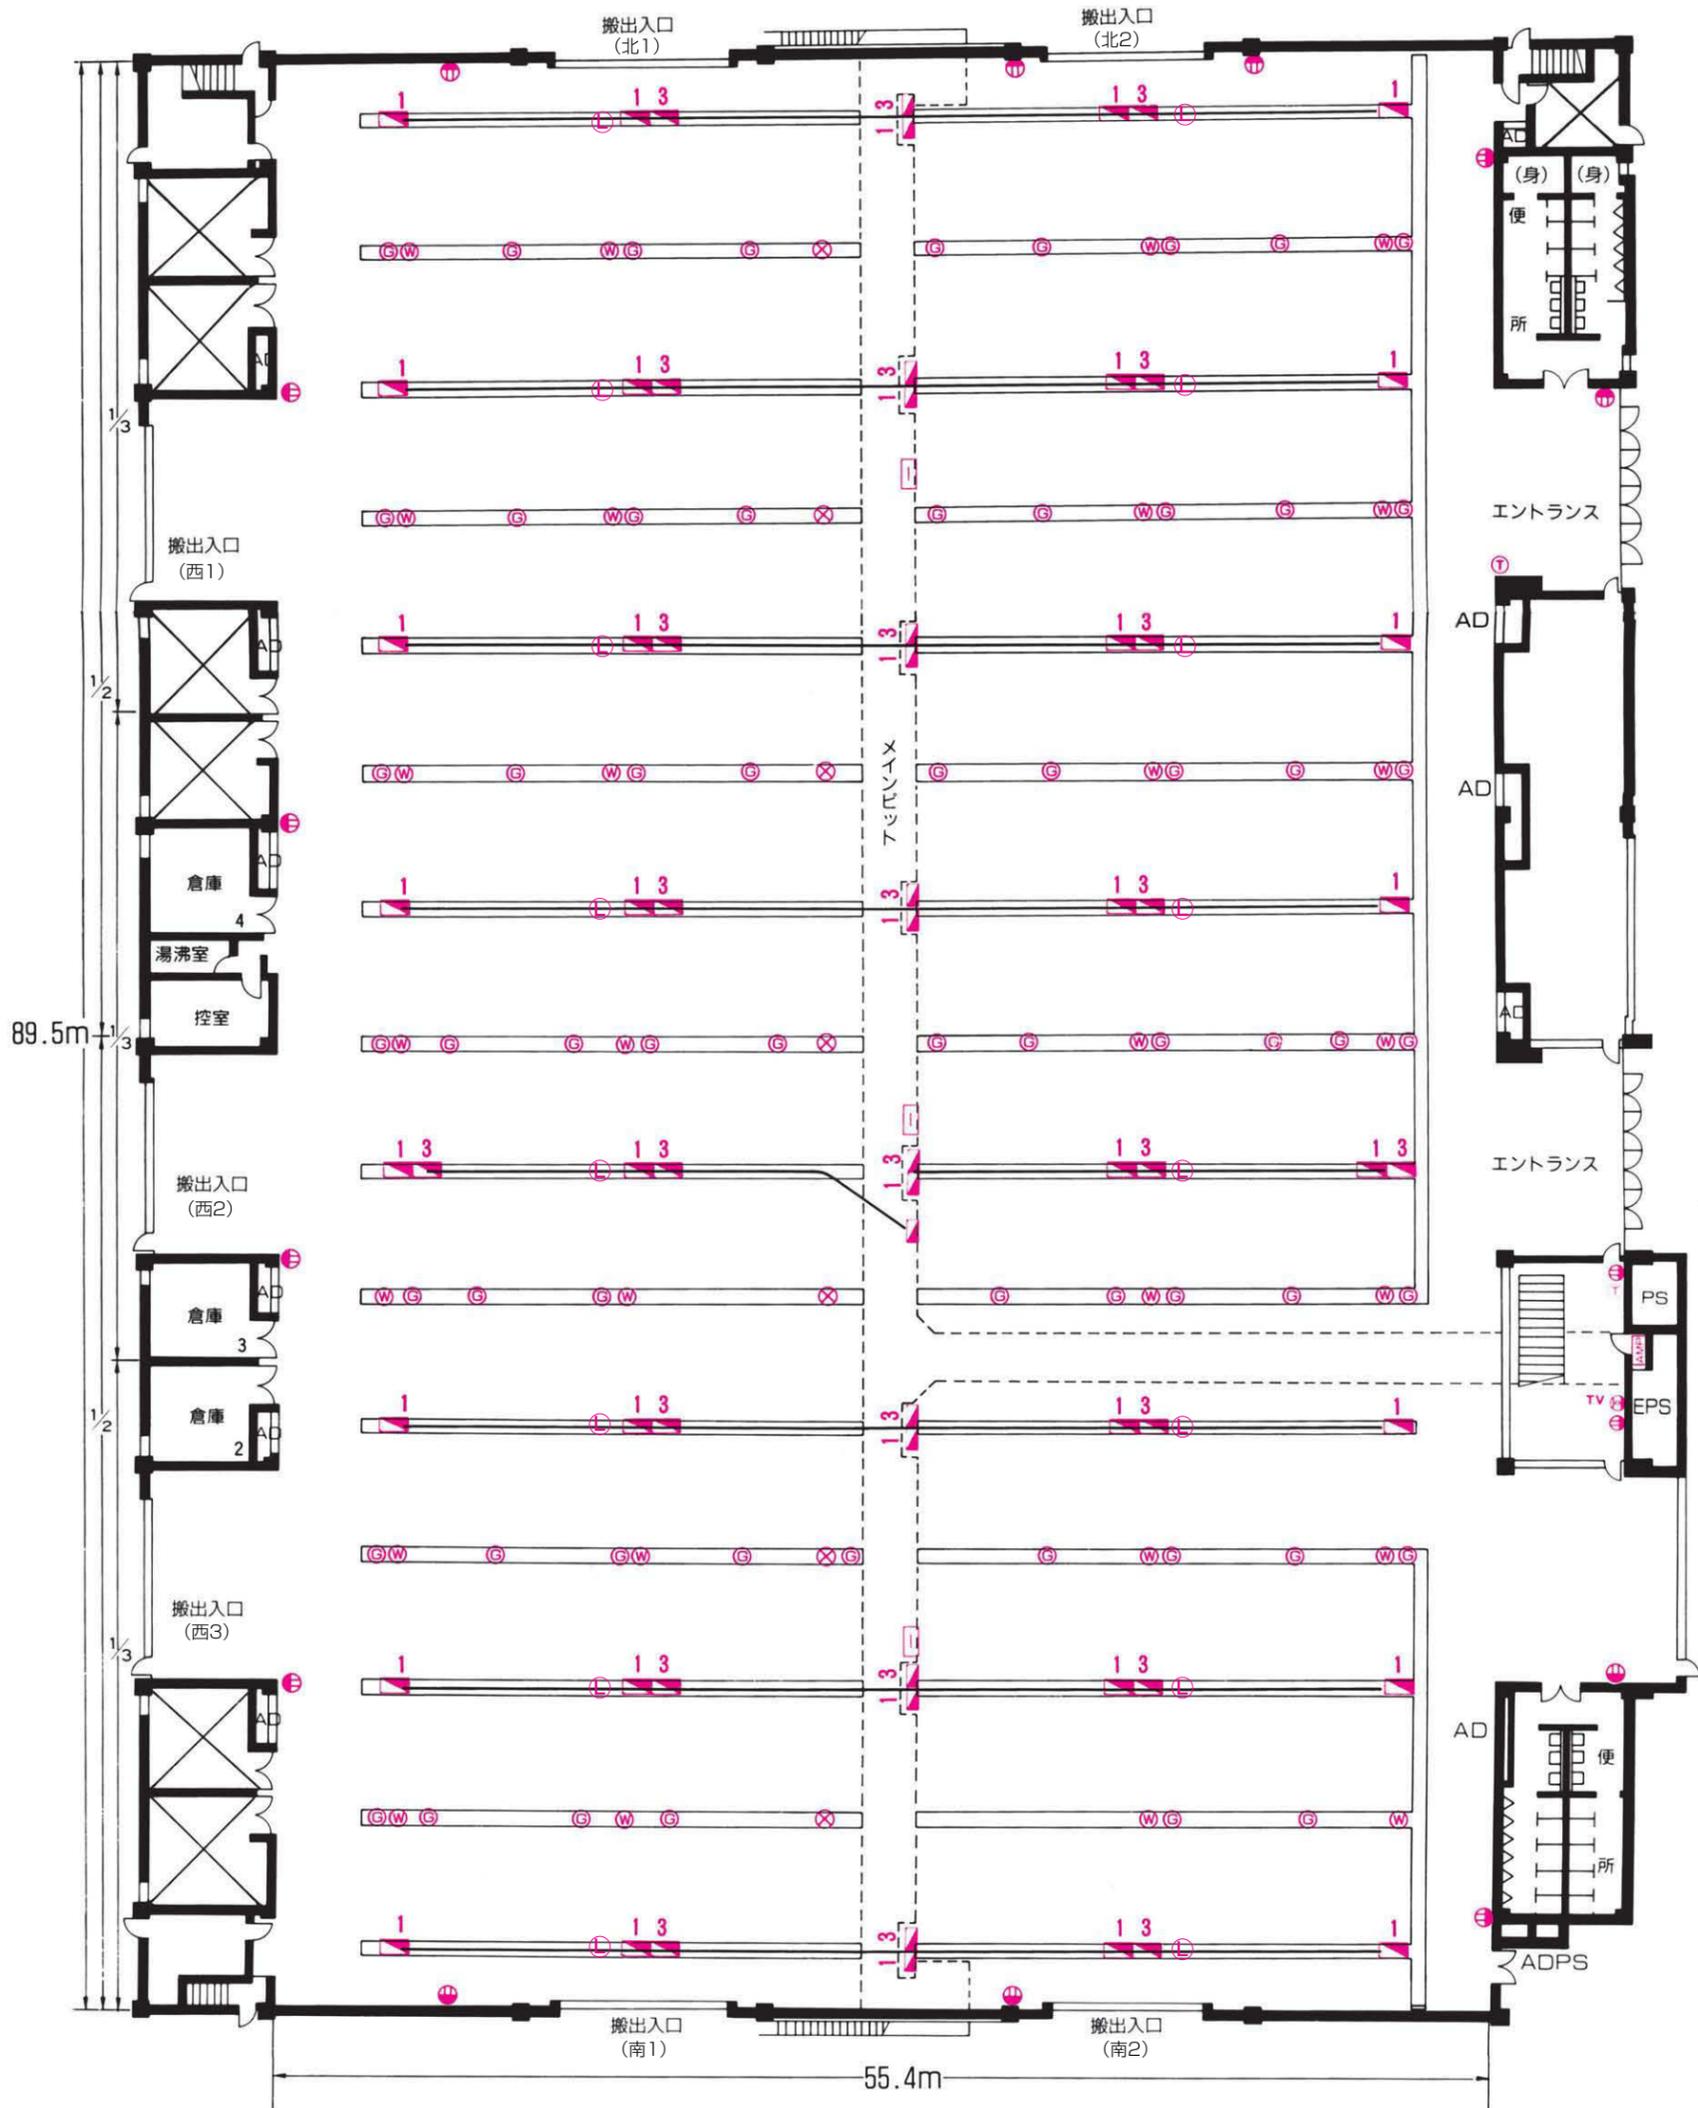

電気ビット (16)

1 単相100、200V-16KVA (端子台のみ)

3 3相200V-28KVA (端子台のみ)

電気メインビット (8)

1 3 分電盤

ブレーカー容量

(サブビット取り出し用 単相200A×2 3相100A×2
(一部単相200A×2 3相200A×2))

※電気容量

400KVA (電灯、動力合わせて)

また、メインビット各分電盤は100KVAまで

ⓔ 壁付コンセント

Ⓦ 給水ビット 25Aバルブ止め (排水は床面ビット) ⊗ ビット排水口

ⓐ ガス (都市ガス) ビット 25~50Aプラグ止め

☎ 電話端子盤 全体で100回線まで

Ⓣ 着信専用 (内線) 電話

Ⓣ TV 壁付TV用アウトレット

AMP アンプマイク 2本、外部入力1

Ⓛ インターネット情報口

2階商談室・控室 (9室)

各部屋に

壁付コンセント、内線電話、壁付電話用アウトレット、
壁付TV用アウトレットを設置しています。